


M3/0.1	Hol	7,7
M3/0.2	Łazienka	5,3
M3/0.3	Kuchnia	9,1
M3/0.4	Salon	15,0
M3/0.5	Pokój	12,6
M3/0.6	Pokój	11,6
		61,3 m²

M4/0.1	Hol	11,8
M4/0.2	Salon z aneksem	28,3
M4/0.3	Pokój	13,0
M4/0.4	Pokój	12,9
M4/0.5	Pokój	9,2
M4/0.6	Łazienka	4,8
M4/0.7	WC	1,2
		81,2 m²

M5/0.1	Hol	5,6
M5/0.2	Salon z aneksem	25,5
M5/0.3	Pokój	10,5
M5/0.4	Łazienka	4,0
		45,6 m²

M6/0.1	Hol	7,7
M6/0.2	Łazienka	5,3
M6/0.3	Kuchnia	9,1
M6/0.4	Salon	15,0
M6/0.5	Pokój	12,6
M6/0.6	Pokój	11,6
		61,3 m²

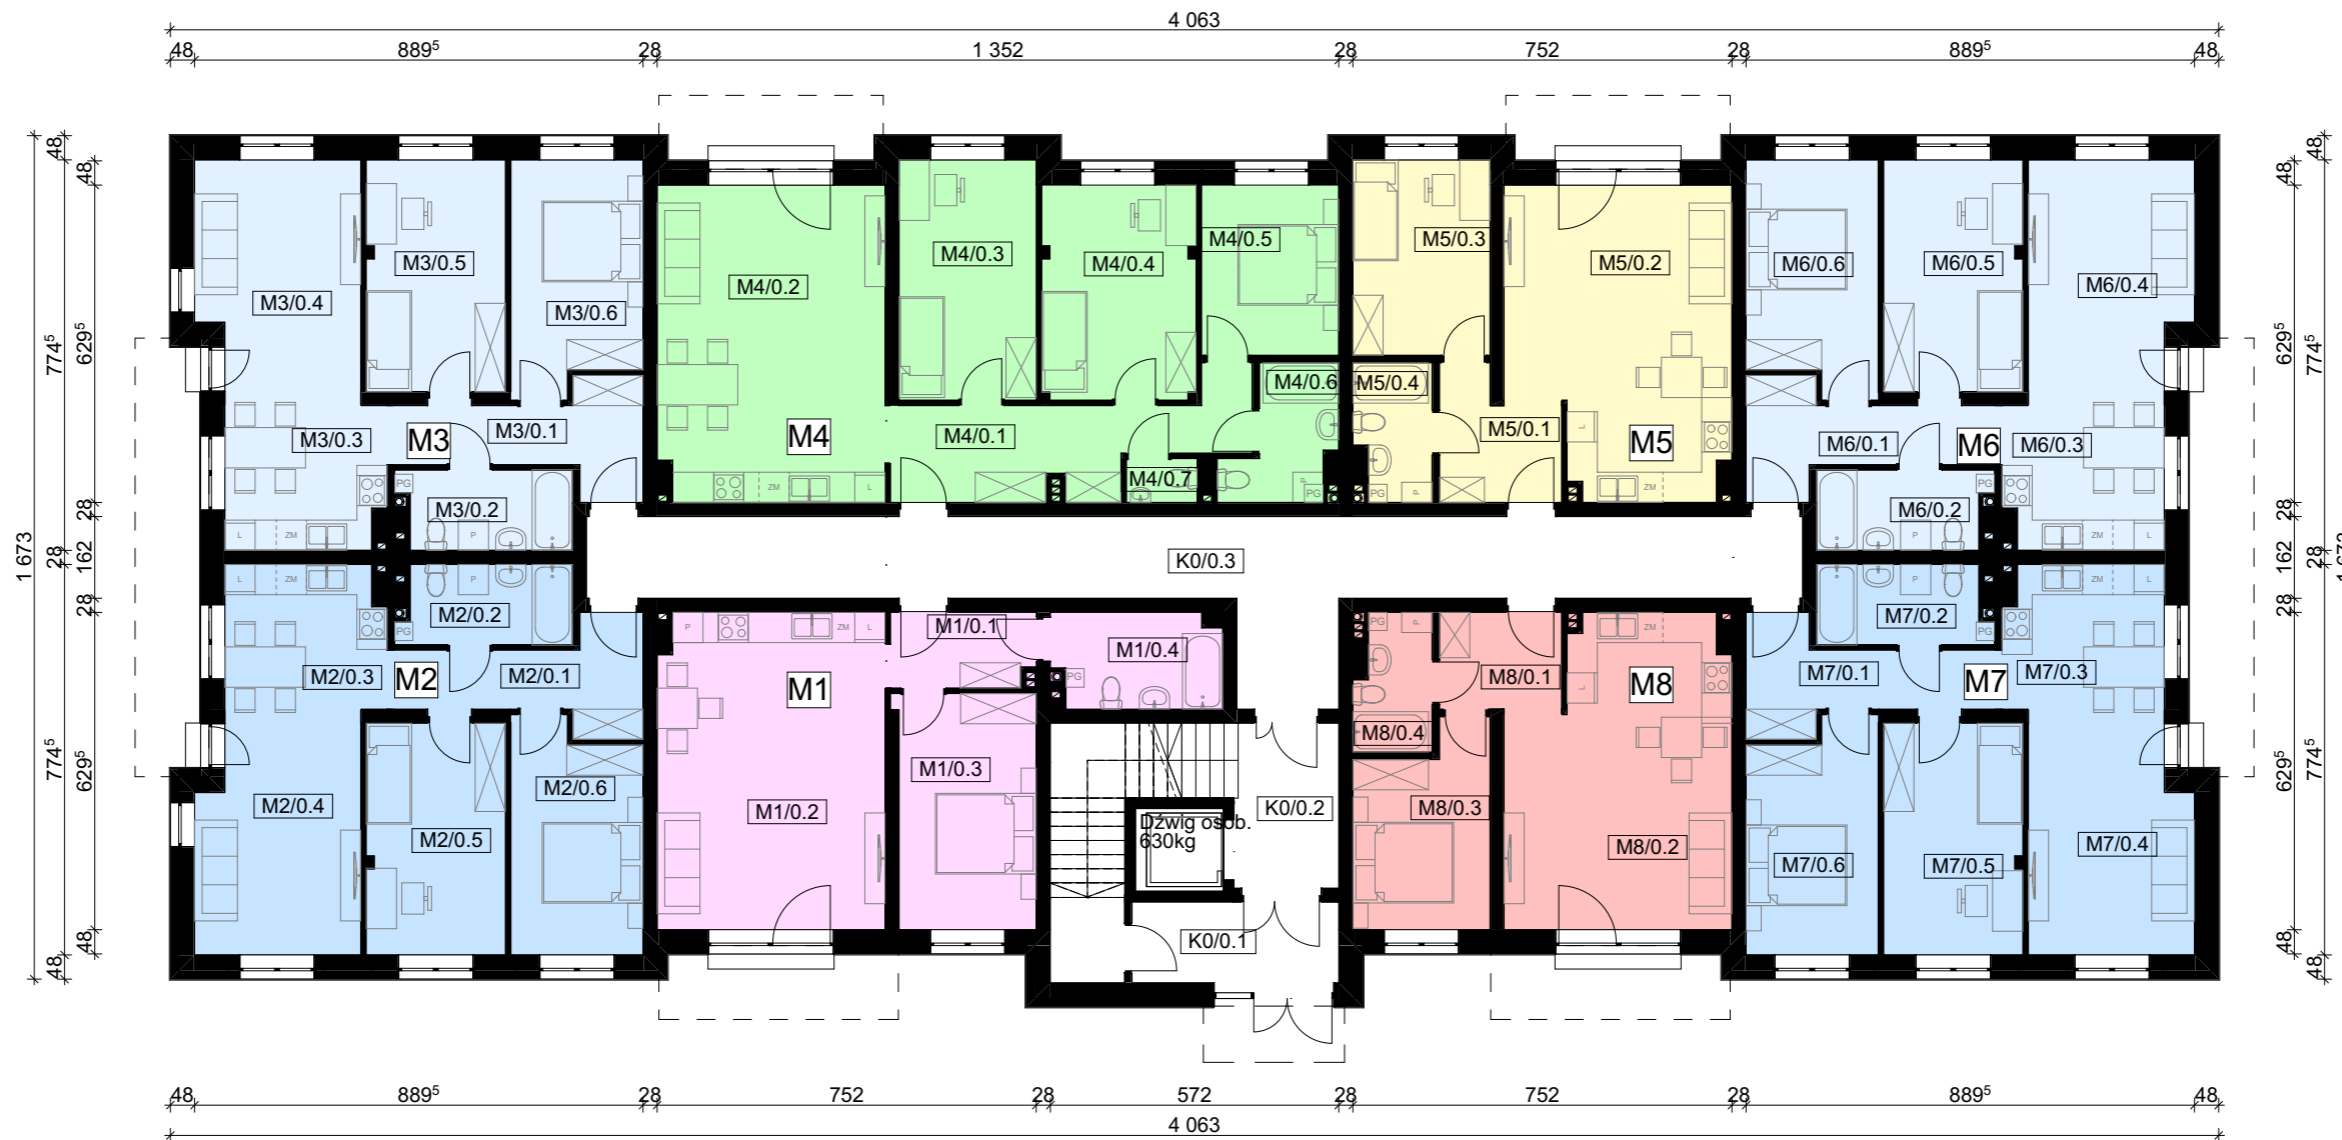

M2/0.1	Hol	7,7
M2/0.2	Łazienka	5,3
M2/0.3	Kuchnia	9,1
M2/0.4	Salon	15,0
M2/0.5	Pokój	12,6
M2/0.6	Pokój	11,6
		61,3 m²

M1/0.1	Hol	4,2
M1/0.2	Salon z aneksem	28,2
M1/0.3	Pokój	12,8
M1/0.4	Łazienka	6,3
		51,5 m²

M8/0.1	Hol	4,8
M8/0.2	Salon z aneksem	25,5
M8/0.3	Pokój	10,0
M8/0.4	Łazienka	3,9
		44,2 m²

M7/0.1	Hol	7,7
M7/0.2	Łazienka	5,3
M7/0.3	Kuchnia	9,1
M7/0.4	Salon	15,0
M7/0.5	Pokój	12,6
M7/0.6	Pokój	11,6
		61,3 m²

RZUT PARTERU
skala 1:150