


M11/0.1	Hol	7,7
M11/0.2	Łazienka	5,3
M11/0.3	Kuchnia	9,1
M11/0.4	Salon	15,0
M11/0.5	Pokój	12,6
M11/0.6	Pokój	11,6
		61,3 m²

M12/0.1	Hol	11,8
M12/0.2	Salon z aneksem	28,3
M12/0.3	Pokój	13,0
M12/0.4	Pokój	12,9
M12/0.5	Pokój	9,2
M12/0.6	Łazienka	4,8
M12/0.7	WC	1,2
		81,2 m²

M13/0.1	Hol	5,6
M13/0.2	Salon z aneksem	25,5
M13/0.3	Pokój	10,5
M13/0.4	Łazienka	4,0
		45,6 m²

M14/0.1	Hol	7,7
M14/0.2	Łazienka	5,3
M14/0.3	Kuchnia	9,1
M14/0.4	Salon	15,0
M14/0.5	Pokój	12,6
M14/0.6	Pokój	11,6
		61,3 m²

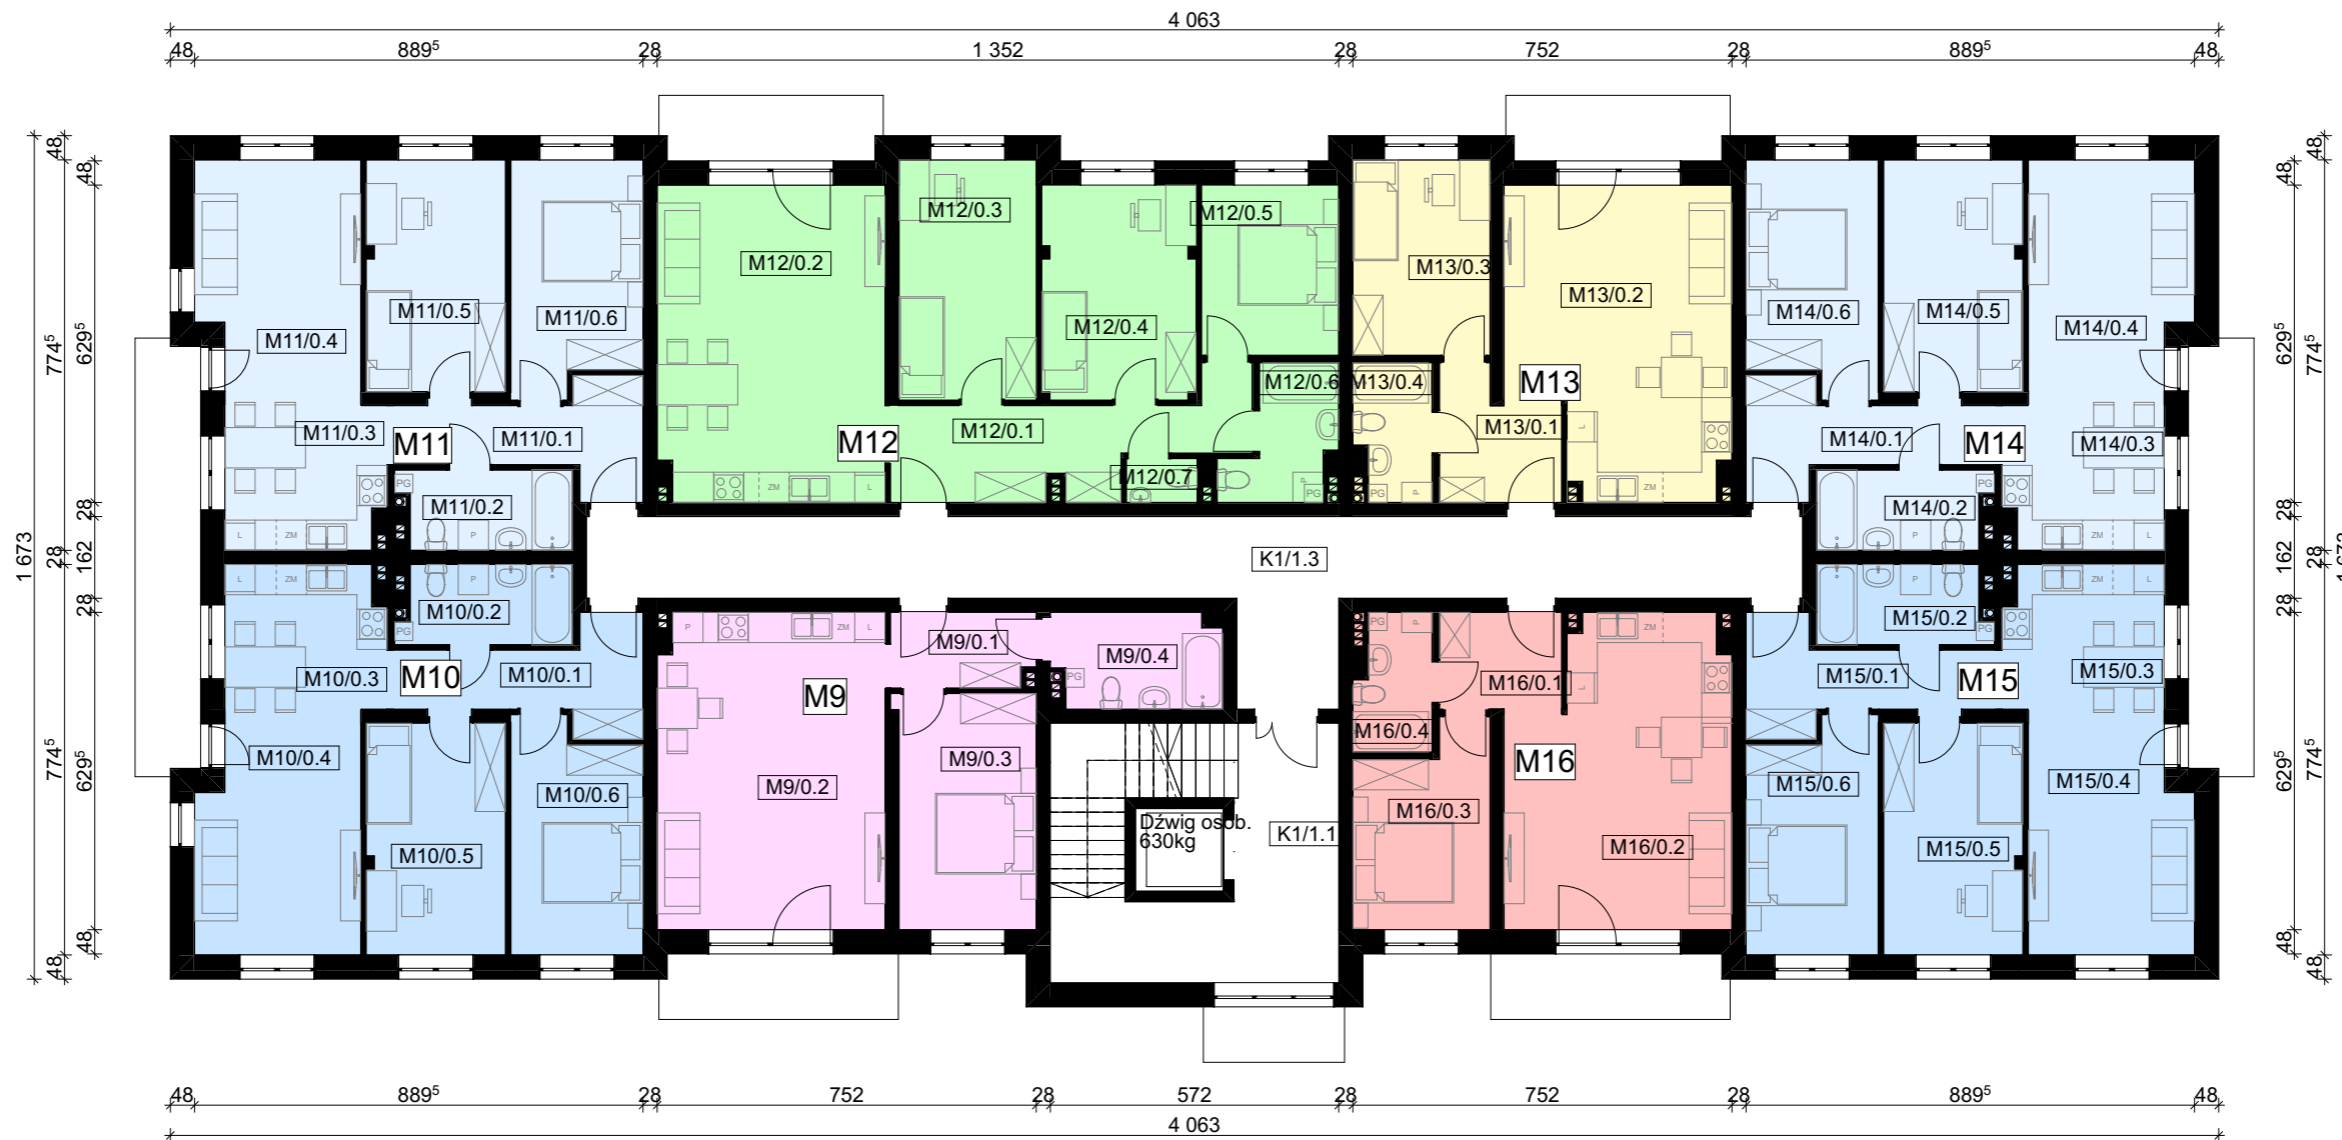

M10/0.1	Hol	7,7
M10/0.2	Łazienka	5,3
M10/0.3	Kuchnia	9,1
M10/0.4	Salon	15,0
M10/0.5	Pokój	12,6
M10/0.6	Pokój	11,6
		61,3 m²

M9/0.1	Hol	4,2
M9/0.2	Salon z aneksem	28,2
M9/0.3	Pokój	12,8
M9/0.4	Łazienka	6,3
		51,5 m²

M16/0.1	Hol	4,8
M16/0.2	Salon z aneksem	25,5
M16/0.3	Pokój	10,0
M16/0.4	Łazienka	3,9
		44,2 m²

M15/0.1	Hol	7,7
M15/0.2	Łazienka	5,3
M15/0.3	Kuchnia	9,1
M15/0.4	Salon	15,0
M15/0.5	Pokój	12,6
M15/0.6	Pokój	11,6
		61,3 m²

RZUT PIĘTRA I
skala 1:150