


M19/0.1	Hol	7,7
M19/0.2	Łazienka	5,3
M19/0.3	Kuchnia	9,1
M19/0.4	Salon	15,0
M19/0.5	Pokój	12,6
M19/0.6	Pokój	11,6
		61,3 m²

M20/0.1	Hol	11,8
M20/0.2	Salon z aneksem	28,3
M20/0.3	Pokój	13,0
M20/0.4	Pokój	12,9
M20/0.5	Pokój	9,2
M20/0.6	Łazienka	4,8
M20/0.7	WC	1,2
		81,2 m²

M21/0.1	Hol	5,6
M21/0.2	Salon z aneksem	25,5
M21/0.3	Pokój	10,5
M21/0.4	Łazienka	4,0
		45,6 m²

M22/0.1	Hol	7,7
M22/0.2	Łazienka	5,3
M22/0.3	Kuchnia	9,1
M22/0.4	Salon	15,0
M22/0.5	Pokój	12,6
M22/0.6	Pokój	11,6
		61,3 m²

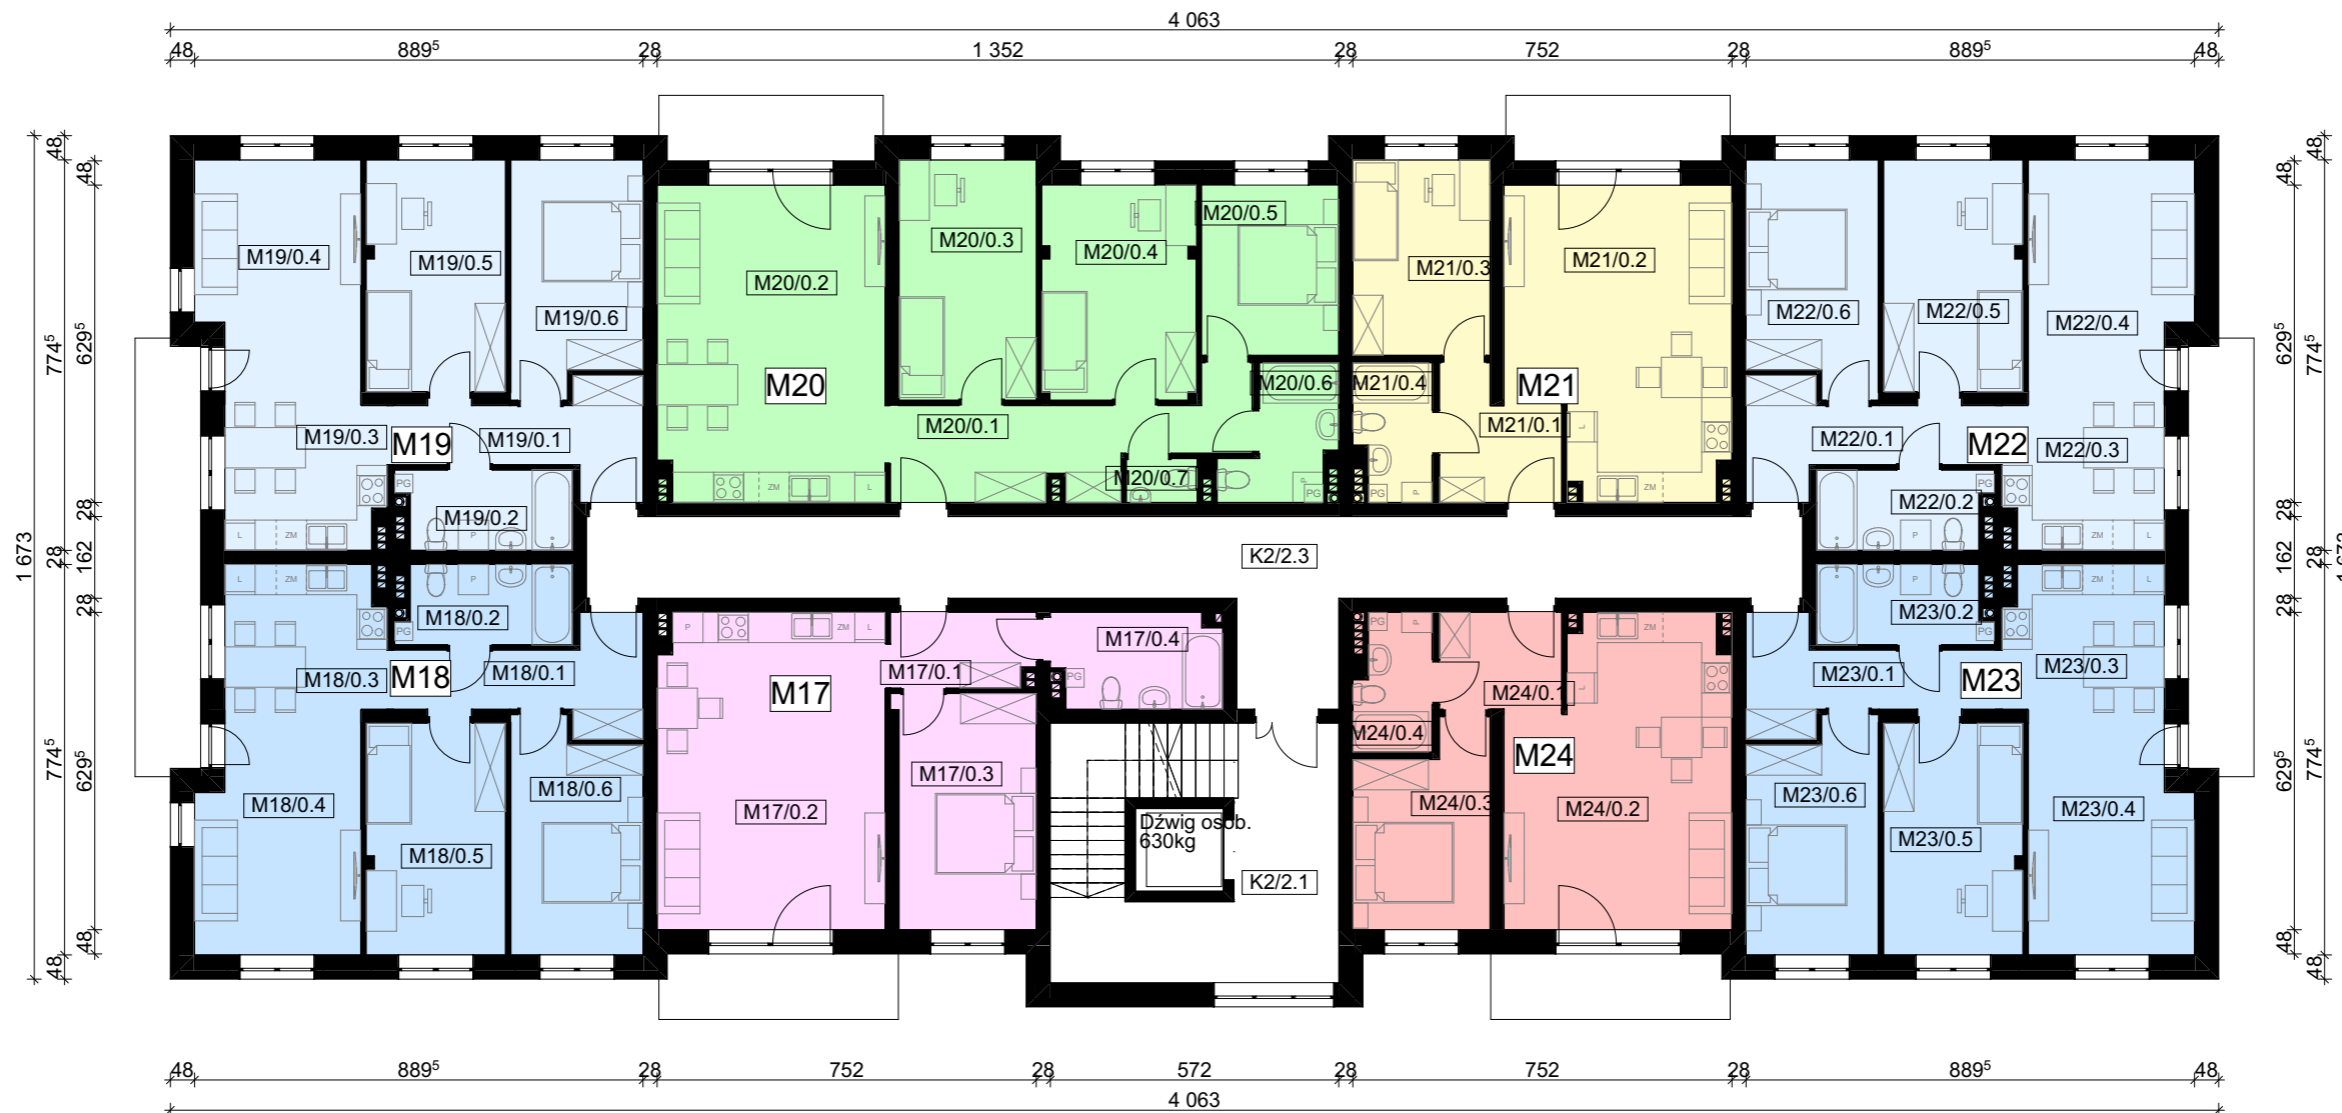

M18/0.1	Hol	7,7
M18/0.2	Łazienka	5,3
M18/0.3	Kuchnia	9,1
M18/0.4	Salon	15,0
M18/0.5	Pokój	12,6
M18/0.6	Pokój	11,6
		61,3 m²

M17/0.1	Hol	4,2
M17/0.2	Salon z aneksem	28,2
M17/0.3	Pokój	12,8
M17/0.4	Łazienka	6,3
		51,5 m²

M24/0.1	Hol	4,8
M24/0.2	Salon z aneksem	25,5
M24/0.3	Pokój	10,0
M24/0.4	Łazienka	3,9
		44,2 m²

M23/0.1	Hol	7,7
M23/0.2	Łazienka	5,3
M23/0.3	Kuchnia	9,1
M23/0.4	Salon	15,0
M23/0.5	Pokój	12,6
M23/0.6	Pokój	11,6
		61,3 m²

RZUT PIĘTRA II
skala 1:150