


M27/0.1	Hol	7,7
M27/0.2	Kuchnia	9,1
M27/0.3	Salon	15,0
M27/0.4	Łazienka	5,3
M27/0.5	Pokój	12,6
M27/0.6	Pokój	11,6
		61,3 m²

M28/0.1	Hol	11,8
M28/0.2	Salon z aneksem	28,3
M28/0.3	Pokój	13,0
M28/0.4	Pokój	12,9
M28/0.5	Pokój	9,2
M28/0.6	Łazienka	4,8
M28/0.7	WC	1,2
		81,2 m²

M29/0.1	Hol	5,6
M29/0.2	Salon z aneksem	25,5
M29/0.3	Łazienka	4,0
M29/0.4	Pokój	10,5
		45,6 m²

M30/0.1	Hol	7,7
M30/0.2	Kuchnia	9,1
M30/0.3	Pokój	15,0
M30/0.4	Łazienka	5,3
M30/0.5	Pokój	12,6
M30/0.6	Pokój	11,6
		61,3 m²

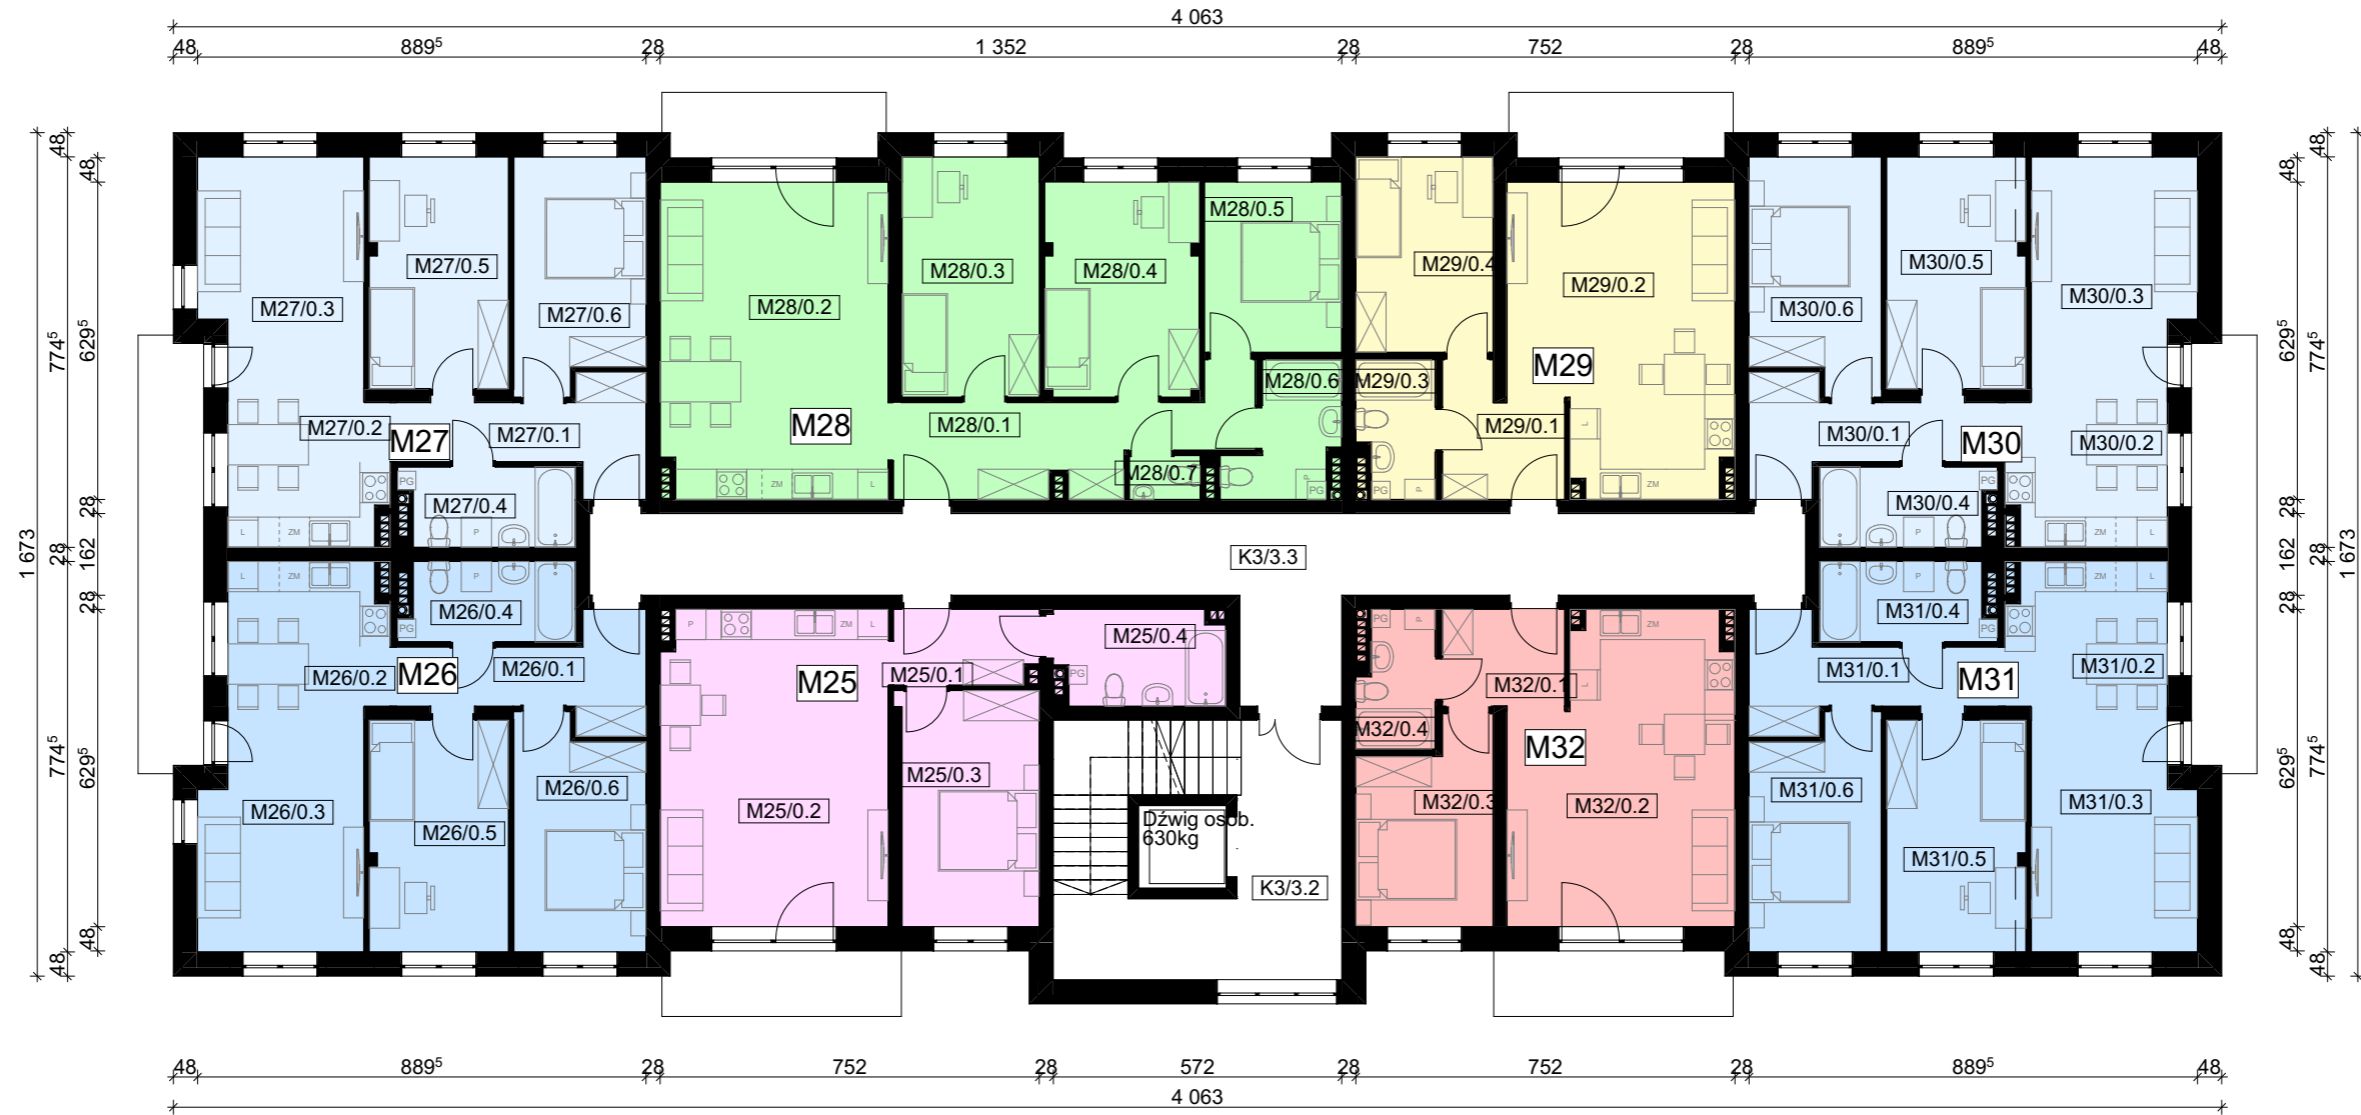

M26/0.1	Hol	7,7
M26/0.2	Kuchnia	9,1
M26/0.3	Salon	15,0
M26/0.4	Łazienka	5,3
M26/0.5	Pokój	12,6
M26/0.6	Pokój	11,6
		61,3 m²

M25/0.1	Hol	4,2
M25/0.2	Salon z aneksem	28,2
M25/0.3	Pokój	12,8
M25/0.4	Łazienka	6,3
		51,5 m²

M32/0.1	Hol	4,8
M32/0.2	Salon z aneksem	25,5
M32/0.3	Pokój	10,0
M32/0.4	Łazienka	3,9
		44,2 m²

M31/0.1	Hol	7,7
M31/0.2	Kuchnia	9,1
M31/0.3	Pokój	15,0
M31/0.4	Łazienka	5,3
M31/0.5	Pokój	12,6
M31/0.6	Pokój	11,6
		61,3 m²